


Erläuterungen zu den TAB - WIENER NETZE 2017

Anschlussschema für direkte und indirekte Messung

Erläuterungen zu den technischen Ausführungsbestimmungen zur TAEV 2016 für das Versorgungsgebiet der WIENER NETZE Ausgabe 2017 (Aktueller Stand - <https://partner.wienernetze.at>)

Stockwerks-, Steigleitungs- oder Stiegenhausverteiler mit Vorzählersicherungen



Zählerverteiler ohne Vorzählersicherungen


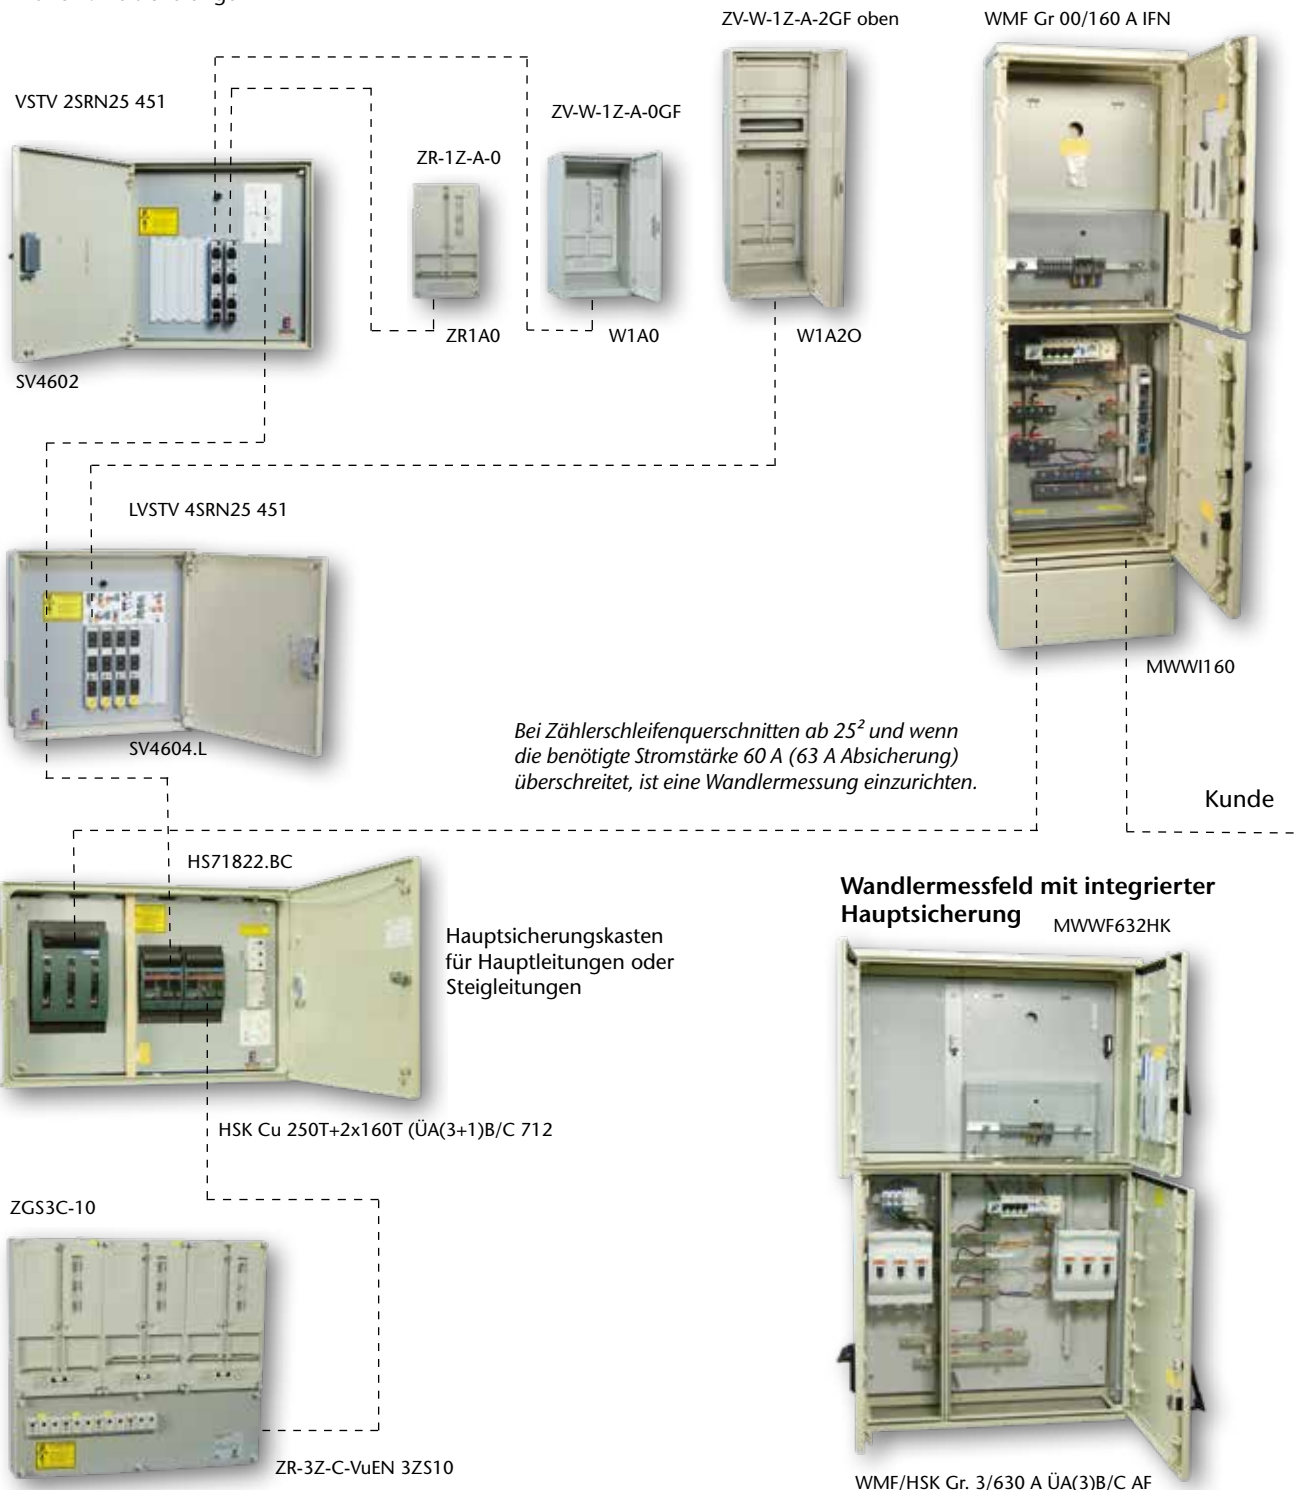


Vorzählersteigleitungsverteiler VSTV 451

2 bis 6 SLTS mit fixer Passhülse

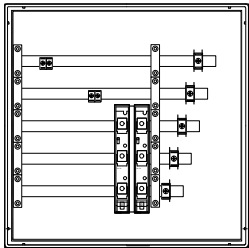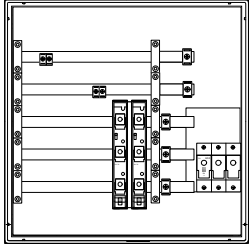

2 bis 6 SRN 25 A	Type	Bestellnummer	
		Unterputz	Aufputz
VSTV 451 - Steigleitung rechts  	Gehäuse: Polyester GFK RAL 7032; Scharniertüre mit 61005-Sperre; Schutzart IP43 Abmessung: (B)450 x (H)450 x (T)130 mm Anschluss: Steigleitungsdurchführung rechts (max. 50² Cu); Abgänge oben direkt max. 16² Bemessungsstrom: I_{NA} = max. 100 A; I_{NC} = max. 20 A Anschluss bei ESN: Direkt rechts auf Einspeise-SLTS max. 25²; Abgänge oben direkt max. 16² Bem.strom bei ESN: I_{NA} = 40 A; I_{NC} = max. 20 A Hinweis: Maximalbestückung 6 SLTS (Abgänge)		
	VSTV 2SRN25 451 (rechts)	SV4602	SV4602.AP
	VSTV 2SRN25 ESN 451 (rechts)	SV4602E	SV4602E.AP
	VSTV 3SRN25 451 (rechts)	SV4603	SV4603.AP
	VSTV 4SRN25 451 (rechts)	SV4604	SV4604.AP
	VSTV 5SRN25 451 (rechts)	SV4605	SV4605.AP
	VSTV 6SRN25 451 (rechts)	SV4606	SV4606.AP
	Aufpreis Lackierung „Reinweiß“ RAL 9010	für Unterputz	-

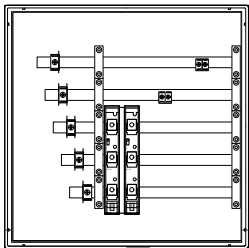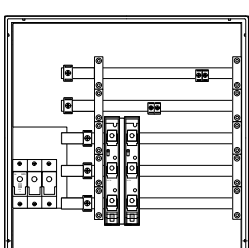2 bis 6 SRN 25 A	Type	Bestellnummer	
		Unterputz	Aufputz
VSTV 451 - Steigleitung links  	Gehäuse: Polyester GFK RAL 7032; Scharniertüre mit 61005-Sperre; Schutzart IP43 Abmessung: (B)450 x (H)450 x (T)130 mm Anschluss: Steigleitungsdurchführung links (max. 50² Cu); Abgänge oben direkt max. 16² Bemessungsstrom: I_{NA} = max. 100 A; I_{NC} = max. 20 A Anschluss bei ESN: Direkt links auf Einspeise-SLTS max. 25²; Abgänge oben direkt max. 16² Bem.strom bei ESN: I_{NA} = 40 A (63 A eingesichert); I_{NC} = max. 20 A Hinweis: Maximalbestückung 6 SLTS (Abgänge)		
	LVSTV 2SRN25 451 (links)	SV4602.L	SV4602.L.AP
	LVSTV 2SRN25 ESN 451 (links)	SV4602E.L	SV4602E.L.AP
	LVSTV 3SRN25 451 (links)	SV4603.L	SV4603.L.AP
	LVSTV 4SRN25 451 (links)	SV4604.L	SV4604.L.AP
	LVSTV 5SRN25 451 (links)	SV4605.L	SV4605.L.AP
	LVSTV 6SRN25 451 (links)	SV4606.L	SV4606.L.AP
	Aufpreis Lackierung „Reinweiß“ RAL 9010	für Unterputz	